




begane grond

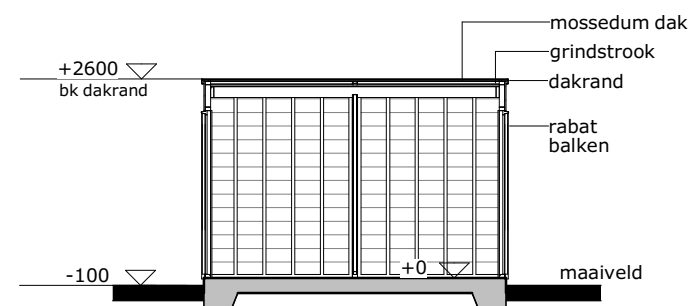

doorsnede B

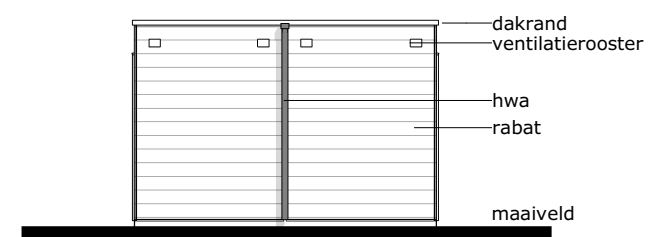


voorgevel

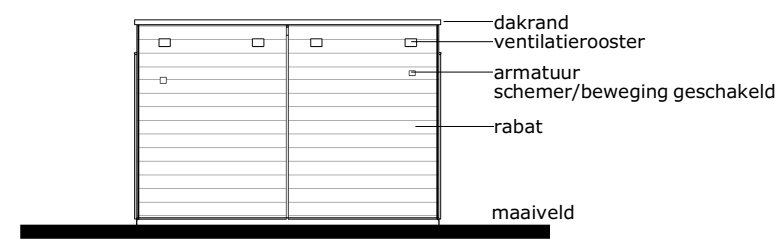


achtergevel




rechter zijgevel

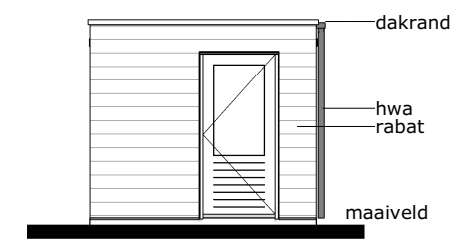


linker zijgevel

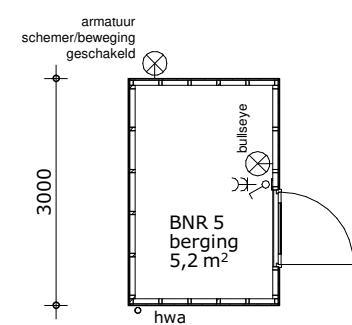


begane grond

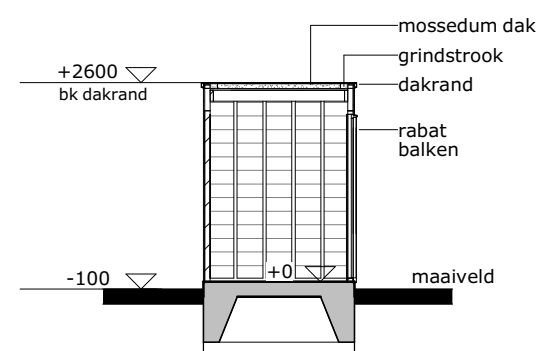

doorsnede B

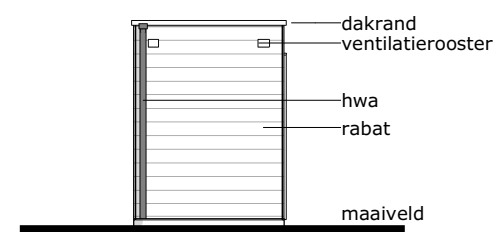


voorgevel

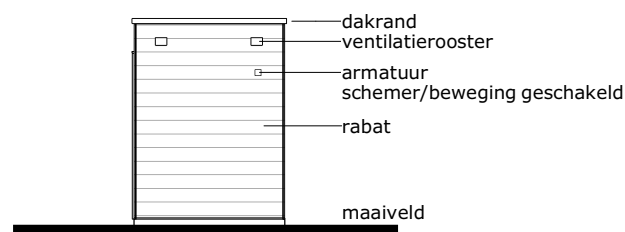

achtergevel



rechter zijgevel

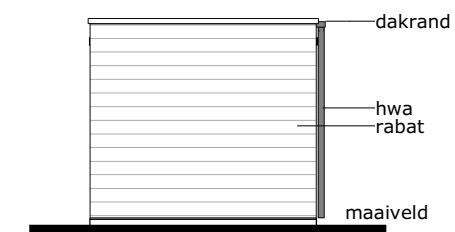

linker zijgevel



project
Nieuwbouw van 5 woningen
aan de Leidseweg te Voorschoten



omschrijving
Bergingen

opdrachtgever
Niersman
Projectontwikkeling BV

formaat
A2

getekend
j.n.

schaal
1:100
status
Verkooptekening

datum
01-06-2023

gewijzigd

projectnummer
5548_00

tekeningnummer
N1004

Renvooi elektra

- wand lichtpunt met armatuur
- enkelpolige schakelaar
- dubbele w.c.d. met randaarde